Grundriss Stützwand M=1:100

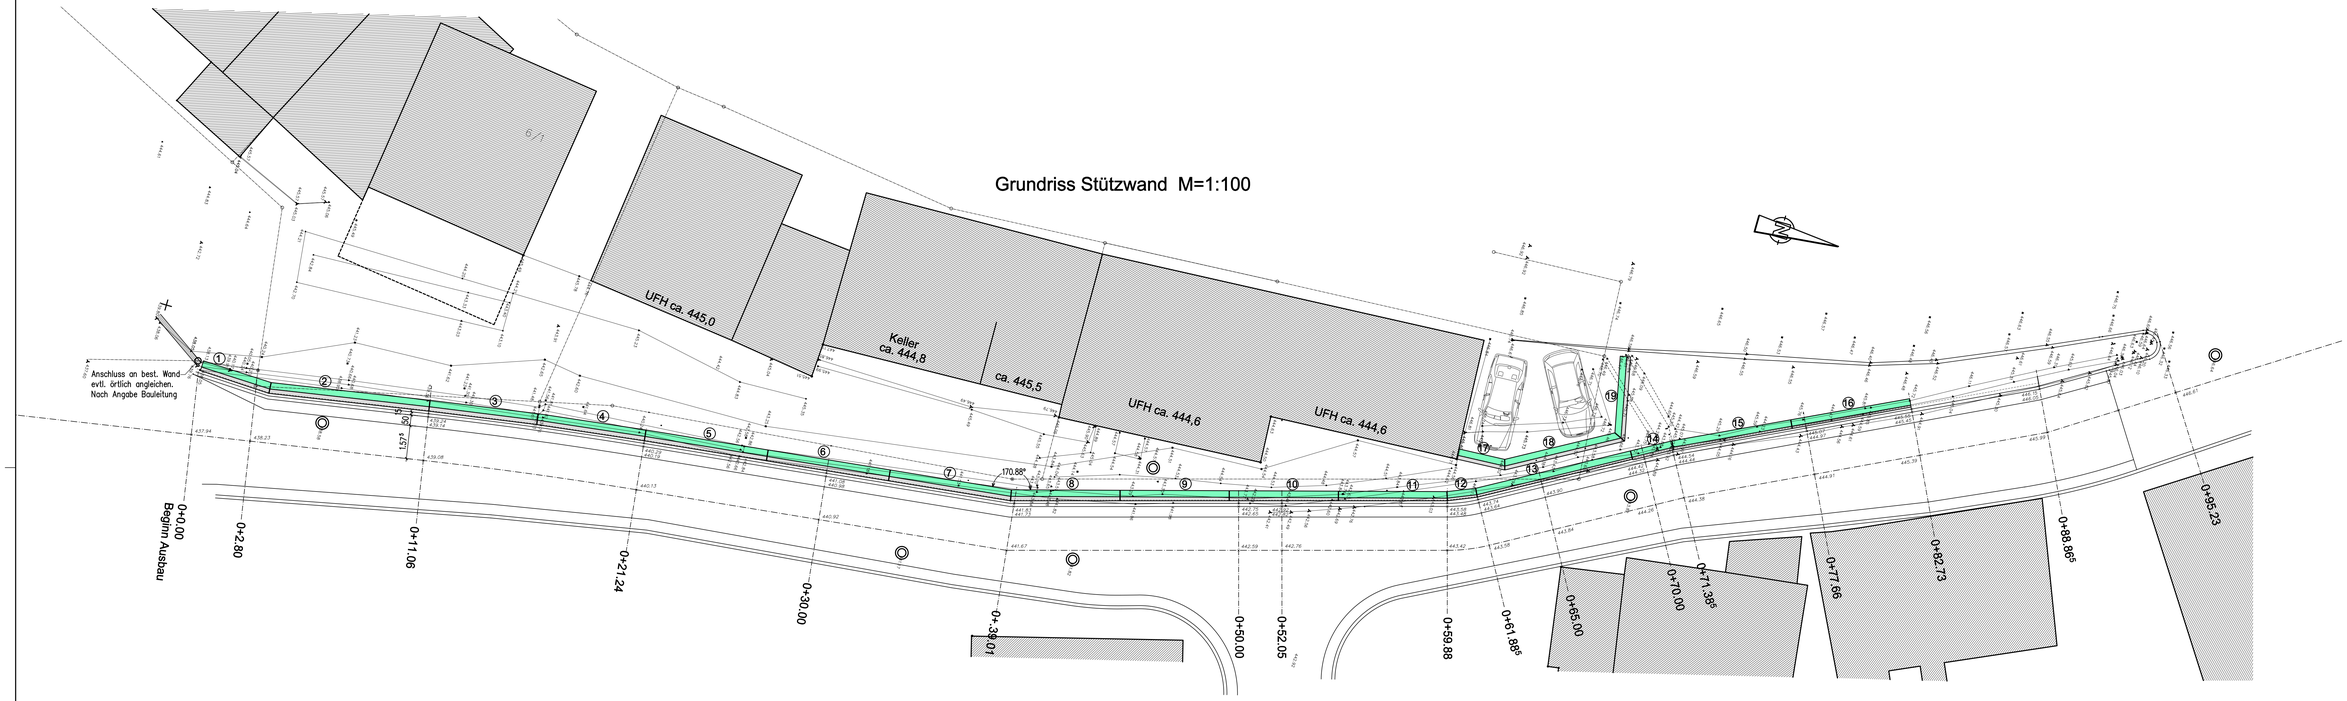

Wandansicht M=1:100

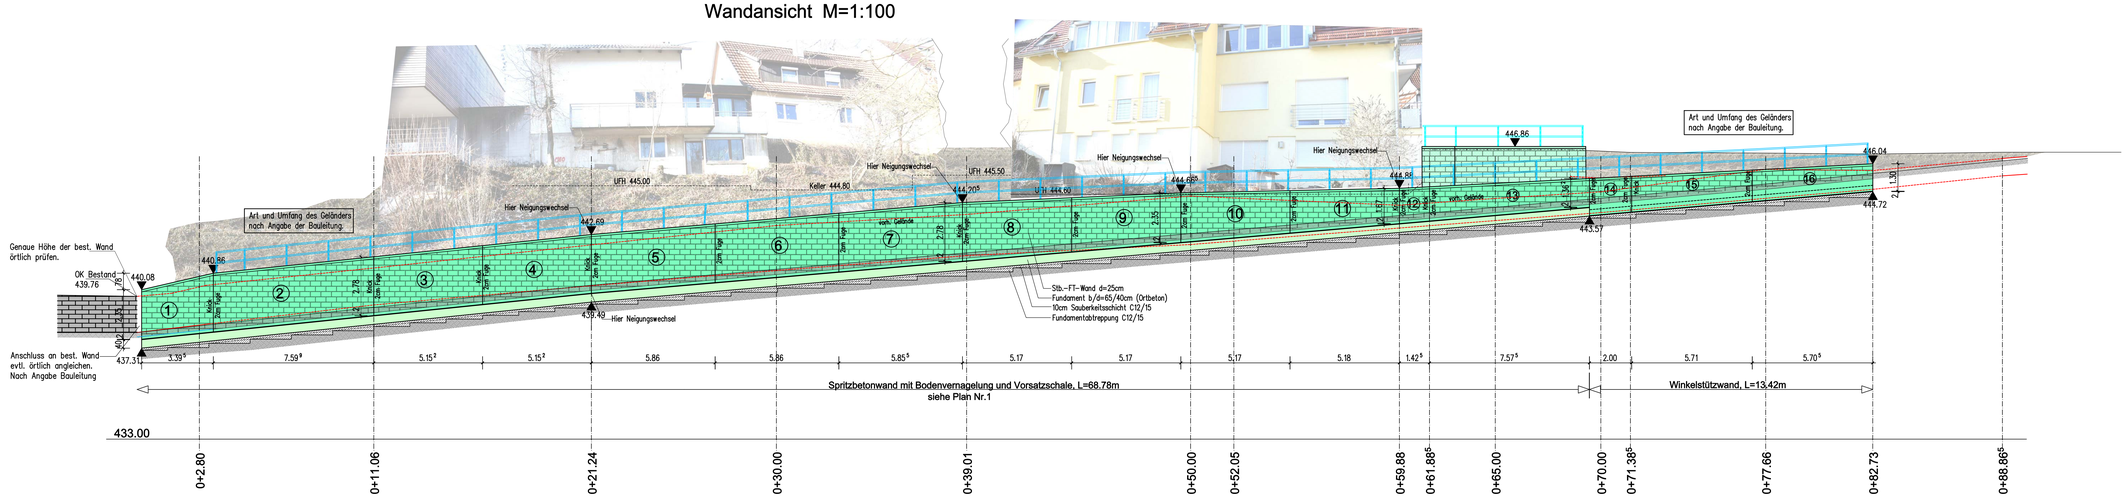

Schnitt 0+30.00

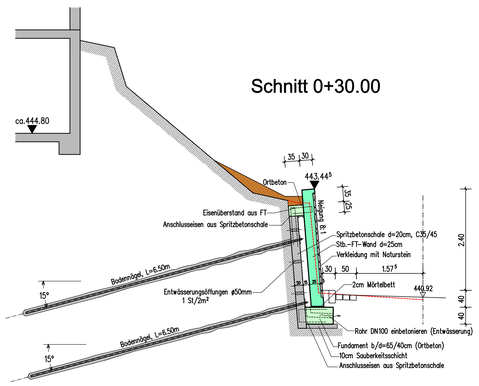

Schnitt 0+77.66

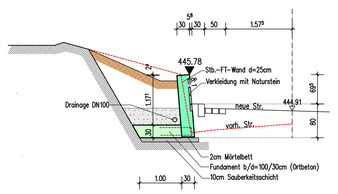

Betongüten:
Wand: C35/45, XC4, XD1, XF2, WA
Sauberkeitsschicht: C12/15
Spritzbeton, Ausgleichsbeton unbewehrt: C35/45, XA2, WA
Spritzbeton bewehrt: C35/45 XC2, XA2, WA
Fundament: C35/45, XC2, XA2, WA

Ausführung Spritzbetonwand siehe Plan Nr.1
Schnitte und Details siehe Plan Nr.3

Index	Datum	Änderung	
a	06.08.19	Plan an örtliches Aufmaß angepasst (Knick bei 0+2.80 verschoben)	J.S.

Bauherr	Stadt Herrenberg, Tiefbauamt	Auftrag 52/2018	Plan 2a
Projekt	Sanierung Benzinger Straße Neubau einer Stützwand 7108.3 Herrenberg–Mönchberg	Plangr.	
		Masstab 1: 100	
	Grundriss und Wandansicht	Gerechnet	J.K.
		Gezeichnet	05.06.19 J.S.
		Beilage	
		Unterschrift	

Ingenieurbüro für Bauwesen und Umweltschutz Kronenbitter
Inhaber Heinz Necker Dipl.–Ing. (FH)
72160 Horb a.N. Jahnstrasse 24
Tel. (07451) 62 53 60
Fax (07451) 62 53 61